

**CONSEJO NACIONAL PARA LA CULTURA Y LAS ARTES**  
**Dirección General de Administración**  
**Dirección de Recursos Materiales y Servicios Generales**

**Invitación a Cuando Menos Tres Personas CONACULTA/ITPOP/N17/2011**  
**Segunda Acta de Aclaración de Bases**

En la ciudad de México, Distrito Federal, siendo las 11:00 horas del día 28 de Julio del 2011, se celebra en la sala de juntas 1 del Consejo Nacional para la Cultura y las Artes (CONACULTA), sita en Paseo de la Reforma No. 175, Col. Cuauhtémoc, el acto de Segunda Aclaración de Bases de la **Invitación a Cuando Menos Tres Personas CONACULTA/ITPOP/N17/2011** con sustento en el Art. 27 Fracc. II de la Ley de Obras Públicas y Servicios Relacionados con las Mismas (LOPSRM) y en la convocatoria de esta invitación; con la cual la Dirección General de Sitios y Monumentos del Patrimonio Cultural a través del CONACULTA, por conducto de la Dirección de Recursos Materiales y Servicios Generales, perteneciente a la Dirección General de Administración pretende contratar lo siguiente:

**Restauración de espacios en dos crujías del ala norte del monumento histórico denominado Antigua Ciudadela hoy Biblioteca de México José Vasconcelos para resguardar el Fondo Bibliográfico Antonio Castro Leal**

Preside este acto el Ing. Moisés Ortiz Diosdado, Representante de la Dirección de Recursos Materiales y Servicios Generales.

Nombres o razones sociales de los licitantes y/o participantes que asistieron:

No.	Licitante y/o participantes
001	Grupo Farla S.A. de C.V.
002	CAV Diseño e Ingeniería S.A. de C.V.
003	Sackbé S.A. de C.V.
004	HP Servicios de Ingeniería S.A. de C.V.

**ACLARACIÓN 1.-** En la convocatoria se indica lo siguiente:

**DICE:**

Invitación a Cuando Menos Tres Personas CONACULTA/ITPOP/N18/2011

**DEBE DECIR:**

Invitación a Cuando Menos Tres Personas CONACULTA/ITPOP/N17/2011

**ACLARACIÓN 2.-**El periodo de inicio de los trabajos de esta convocatoria será el día hábil siguiente a la notificación del fallo y será de 90 días conforme lo establecido en la convocatoria en el numeral 1.7.

Posteriormente se procedió a explicar el mecanismo a seguir para la atención de las preguntas de los licitantes con relación a las bases del concurso en mención, tanto para las recibidas por correo electrónico, por el formato proporcionado al inicio, o las planteadas por escrito y verbalmente; las cuales serán atendidas en el orden en que se fueron recibiendo.

**LICITANTE: CAV DISEÑO E INGENIERÍA, S.A. DE C.V.**

The bottom of the page features several handwritten signatures and stamps. On the left, there are two large, stylized signatures. In the center, there is a smaller signature. On the right, there is a circular stamp with some illegible text inside, and another signature overlapping it. The overall appearance is that of a formal document with multiple signatories.

**PREGUNTA 1:** REG-1 SUMINISTRO Y COLOCACION DE REJILLA DE AIRE ACONDICIONADO EN BOVEDA CATALANA A BASE DE BAGUETAS DE NOGAL OSCURO SUDAMERICANO DE 1" X 1/4" EN VERTICAL, APLICAR EN TODOS LOS ELEMENTOS PERSERVADOR PARA MADERA OZ SIN PARAFINA MCA. OSMOSE, ASÍ COMO BASE DE BARNIZ A DOS MANOS DE FLAME RETARDANT NO.129 CLASE "B" MCA. COMEX Y ACABADO FINAL CON DOS MANOS DE FLAME RETARDANT NO. 130 CLASE "B" DE BAJO BRILLO MCA. COMEX, INCLUYE: MATERIALES, HERRAMIENTA, MANO DE OBRA, EQUIPO, LIMPIEZAS, ACARREOS Y TODO LO NECESARIO PARA SU CORRECTA COLOCACIÓN Y FUNCIONAMIENTO. (PUOT)  
**¿DIMENSIONES DE LA REJILLA?**

**RESPUESTA:** *REG-1 Rejilla de nogal oscuro sudamericano según detalle 02 en plano C.1.05.08 con altura variable ajustándose a forma de bóveda catalana y anchos variables para ajustar distancia entre costados verticales de los libreros (entre 94 y 100 cms según cada caso)*

**PREGUNTA 2:** REG-1-2 SUMINISTRO Y COLOCACION DE REJILLA DE AIRE ACONDICIONADO INTERMEDIA EN LIBRERO A BASE DE BAGUETAS DE NOGAL OSCURO SUDAMERICANO DE 1" X 1/4" EN VERTICAL, APLICAR EN TODOS LOS ELEMENTOS PERSERVADOR PARA MADERA OZ SIN PARAFINA Mca. OSMOSE, ASÍ COMO BASE DE BARNIZ A DOS MANOS DE FLAME RETARDANT No.129 CLASE "B" Mca. COMEX Y ACABADO FINAL CON DOS MANOS DE FLAME RETARDANT No. 130 CLASE "B" DE BAJO BRILLO Mca. COMEX, INCLUYE: MATERIALES, HERRAMIENTA, MANO DE OBRA, EQUIPO, LIMPIEZAS, ACARREOS Y TODO LO NECESARIO PARA SU CORRECTA COLOCACIÓN Y FUNCIONAMIENTO. (PUOT)  
**¿DIMENSIONES DE LA REJILLA?**

**RESPUESTA:** *REG-1-2 Rejilla de nogal oscuro sudamericano según detalle 01 en plano C.1.05.08 de 29.83 cms de alto promedio y anchos variables para ajustar distancia entre costados verticales de los libreros (entre 94 y 100 cms según cada caso)*

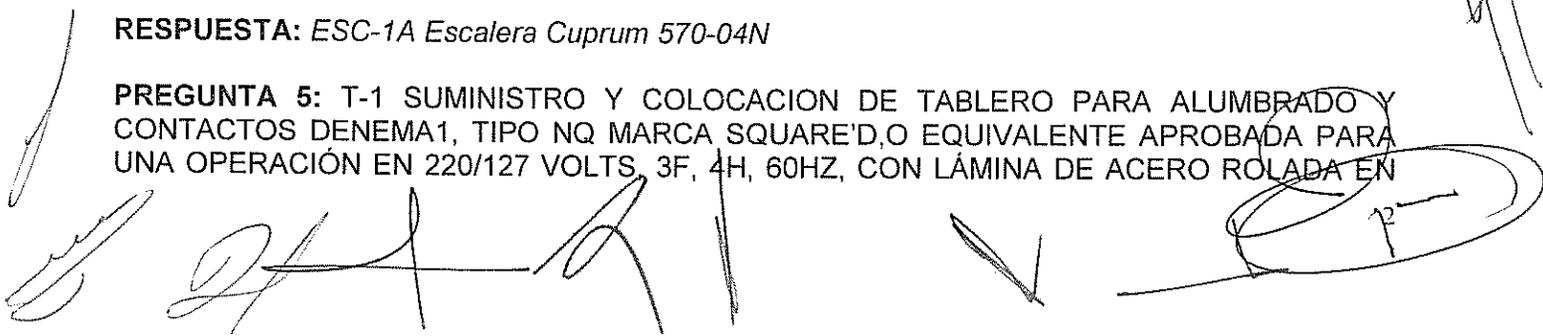
**PREGUNTA 3:** REG-1A SUMINISTRO Y COLOCACION DE REJILLA DE VENTILACION EN PISO A BASE DE BAGUETAS DE NOGAL OSCURO SUDAMERICANO DE 1" X 1/4" EN VERTICAL, APLICAR EN TODOS LOS ELEMENTOS PERSERVADOR PARA MADERA OZ SIN PARAFINA Mca. OSMOSE, ASÍ COMO BASE DE BARNIZ A DOS MANOS DE FLAME RETARDANT No.129 CLASE "B" Mca. COMEX Y ACABADO FINAL CON DOS MANOS DE FLAME RETARDANT No. 130 CLASE "B" DE BAJO BRILLO Mca. COMEX, INCLUYE: RANURADO DE LA PIEZA PARA PASO DEL AIRE, MATERIALES, HERRAMIENTA, MANO DE OBRA, EQUIPO, LIMPIEZAS, ACARREOS Y TODO LO NECESARIO PARA SU CORRECTA COLOCACIÓN Y FUNCIONAMIENTO. (PUOT)  
**¿DIMENSIONES DE LA REJILLA?**

**RESPUESTA:** *REG-1A Rejilla reutereada en la misma duela (2 piezas) en perforaciones de 4" de largo y 1/4" de ancho, separación intermedia de 1 1/4" entre ellas, según detalle 01 en plano D.1.02.01*

**PREGUNTA 4:** ESC-1A SUMINISTRO DE ESCALERA MARCA CUPRUM 570-OAM, INCLUYE: CARGA, ACARREO Y TODO LO NECESARIO PARA SU CORRECTA COLOCACION. (PUOT)  
**NO EXISTE EL MODELO MENCIONADO ¿PUEDEN VERIFICAR EL MODELO?**

**RESPUESTA:** *ESC-1A Escalera Cuprum 570-04N*

**PREGUNTA 5:** T-1 SUMINISTRO Y COLOCACION DE TABLERO PARA ALUMBRADO Y CONTACTOS DENEMA1, TIPO NQ MARCA SQUARE'D,O EQUIVALENTE APROBADA PARA UNA OPERACIÓN EN 220/127 VOLTS, 3F, 4H, 60HZ, CON LÁMINA DE ACERO ROLADA EN



FRÍO, FOSFATIZADA Y ACABADO EPÓXICO GRIS COCIDO AL HORNO CON FRENTE TIPO EMBUTIR O SOBREPONER Y BARRAS DE COBRE DE LA CAPACIDAD ADECUADA CON BARRA DE TIERRAS, INTERRUPTOR PRINCIPAL AUTOMÁTICO EN CAJA MOLDEADA TIPO TERMOMAGNÉTICO DE 3X200 A INCLUYENDO INTERRUPTORES DERIVADOS TIPO ATORNILLABLE SIGUIENTES, CATÁLOGO NQ424AB225S O SIMILAR EN CALIDAD, GARANTIA Y PRECIO, INCLUYE: MATERIALES, INTERRUPTORES, SISTEMA DE FIJACIÓN, MANO DE OBRA, HERRAMIENTA, ACARREOS, LIMPIEZA, EQUIPO Y TODO LO NECESARIO PARA SU CORRECTA EJECUCION.(PUOT)

**EL INTERRUPTOR PRINCIPAL INDICA 3 X 200 AMP. Y DERIVADO DE 3 X 225 AMP. ¿ES CORRECTO?**

**RESPUESTA:** T-1 No se incluyen en el proyecto interruptores derivados de 3 X 225 AMP, estos interruptores derivados están especificados en el diagrama unifilar del proyecto.

**PREGUNTA 6:** CAM-1 SUMINISTRO Y COLOCACION DE CÁMARA FIJA MCA. PANASONIC MODELO WV-CP484, SOPORTE PARA CÁMARA, ESPIRAL PLÁSTICA COLOR BLANCO, INCLUYE: MATERIALES, SISTEMA DE FIJACIÓN, MANO DE OBRA, HERRAMIENTA, ACARREOS, LIMPIEZA, EQUIPO Y TODO LO NECESARIO PARA SU CORRECTA EJECUCION.(PUOT)

**¿ ES CORRECTO EL MODELO INDICADO YA QUE NO APARECE EN EL CATALOGO DE PANASONIC, EL MOD. MAS CERCANO ES WV-CP284?**

**RESPUESTA:** CAM-1 La cámara WV-CP484 si existe en catálogo y en el mercado.

Los licitantes presentes manifiestan que todas las preguntas realizadas en este acto, han sido respondidas y atendidas por la Dirección General de Sitios y Monumentos del Patrimonio Cultural y la Dirección de Recursos Materiales y Servicios Generales a su entera satisfacción, así mismo y en vista de que no hay preguntas pendientes de aclaración, se hace del conocimiento de los participantes y asistentes que esta es la última junta de aclaración de bases.

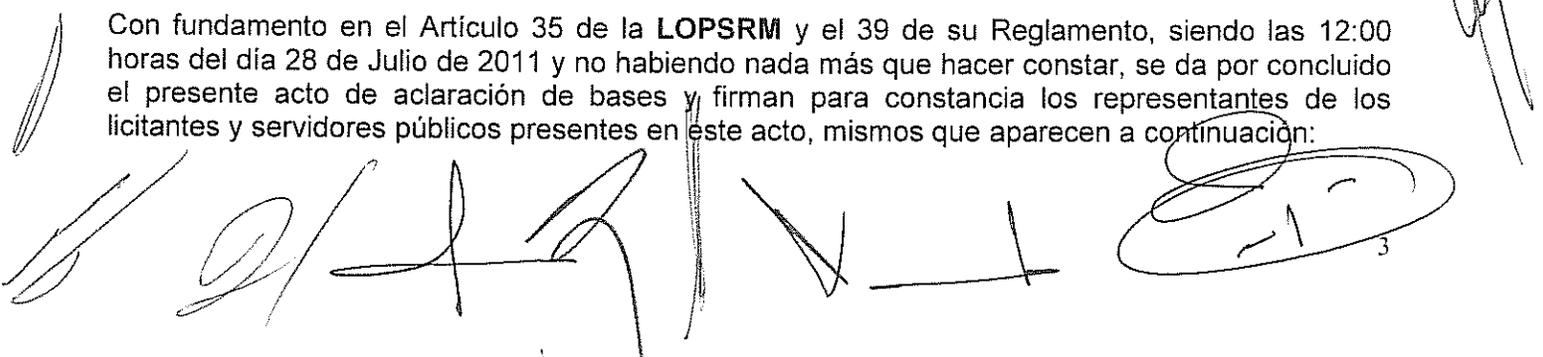
#### **OTRAS INDICACIONES:**

Se informa que los licitantes podrán hacer valer el derecho que les otorga el artículo 83 de la LOPSRM ante la Secretaría de la Función Pública.

A los presentes, se les entrega copia de esta acta y se pone a disposición de los ausentes en la Subdirección de Mantenimiento de Bienes Muebles e Inmuebles en el 8vo. Piso de Av. Reforma No. 175, a fin de que sea consultada, lo cual sustituye la notificación personal.

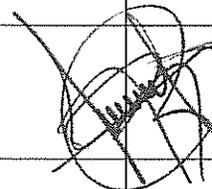
En este acto se notifica a los presentes que la Junta de Presentación y Apertura de las Propuestas se llevará a cabo el día 3 de Agosto de 2011 a las 14:00 hrs en la Sala 1 de Planta Baja de Av. Reforma No. 175, Colonia Cuauhtémoc, Delegación Cuauhtémoc, C.P. 06500.

Con fundamento en el Artículo 35 de la LOPSRM y el 39 de su Reglamento, siendo las 12:00 horas del día 28 de Julio de 2011 y no habiendo nada más que hacer constar, se da por concluido el presente acto de aclaración de bases y firman para constancia los representantes de los licitantes y servidores públicos presentes en este acto, mismos que aparecen a continuación:

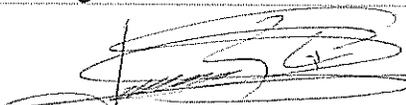
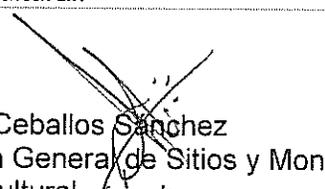
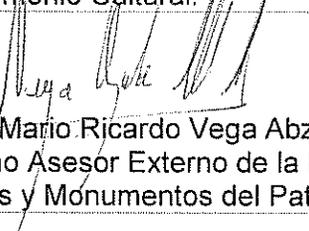
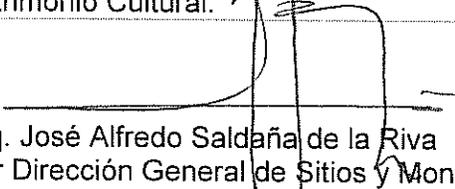


Handwritten signatures of participants and officials, including a signature with the number 3 written below it.

Por los Licitantes:

No.	Licitante / Representante	Firma del Representante
001	Grupo Farla S.A. de C.V. Sergio Gutiérrez Filipes	
002	CAV Diseño e Ingeniería S.A. de C.V. Ing. Ramón Velázquez Cabrera	
003	Sackbé S.A. de C.V. Carlos Vargas Rojo	
004	HP Servicios de Ingeniería S.A. de C.V. Arq. Victor M. González Hernández	

Por el CONACULTA:

No se presentó Por el Órgano Interno de Control	No se presentó Por la Dirección General Jurídica
 Arq. Lennyn González Cabrera Por la Dirección de Recursos Materiales y Servicios Generales.	 Ing. Moisés Ortiz Diosdado Por la Dirección de Recursos Materiales y Servicios Generales.
 Arq. Julio Valencia Navarro Por Dirección General de Sitios y Monumentos del Patrimonio Cultural.	 Ing. Diego Hernández Pérez Por Dirección General de Sitios y Monumentos del Patrimonio Cultural.
 Arq. Alberto Ceballos Sánchez Por Dirección General de Sitios y Monumentos del Patrimonio Cultural.	 Ing. Mario Ricardo Vega Abzalón Como Asesor Externo de la Dirección General de Sitios y Monumentos del Patrimonio Cultural.
 Arq. José Alfredo Saldaña de la Riva Por Dirección General de Sitios y Monumentos del Patrimonio Cultural.	

FIN DEL ACTA